


«СОГЛАСОВАНО»:  
Заместитель начальника управления транспорта, связи  
и организации дорожного движения г. Кемерово

\_\_\_\_\_ Е. В. Лобзанов  
« \_\_\_\_ » \_\_\_\_\_ 20 \_\_\_\_ г.

«УТВЕРЖДАЮ»:  
Начальник ОГИБДД Управления  
МВД России по г. Кемерово,

\_\_\_\_\_ / \_\_\_\_\_  
« \_\_\_\_ » \_\_\_\_\_ 20 \_\_\_\_ г.

### ПЛАН-СХЕМА №1 Организация дорожного движения в непосредственной близости от образовательного учреждения

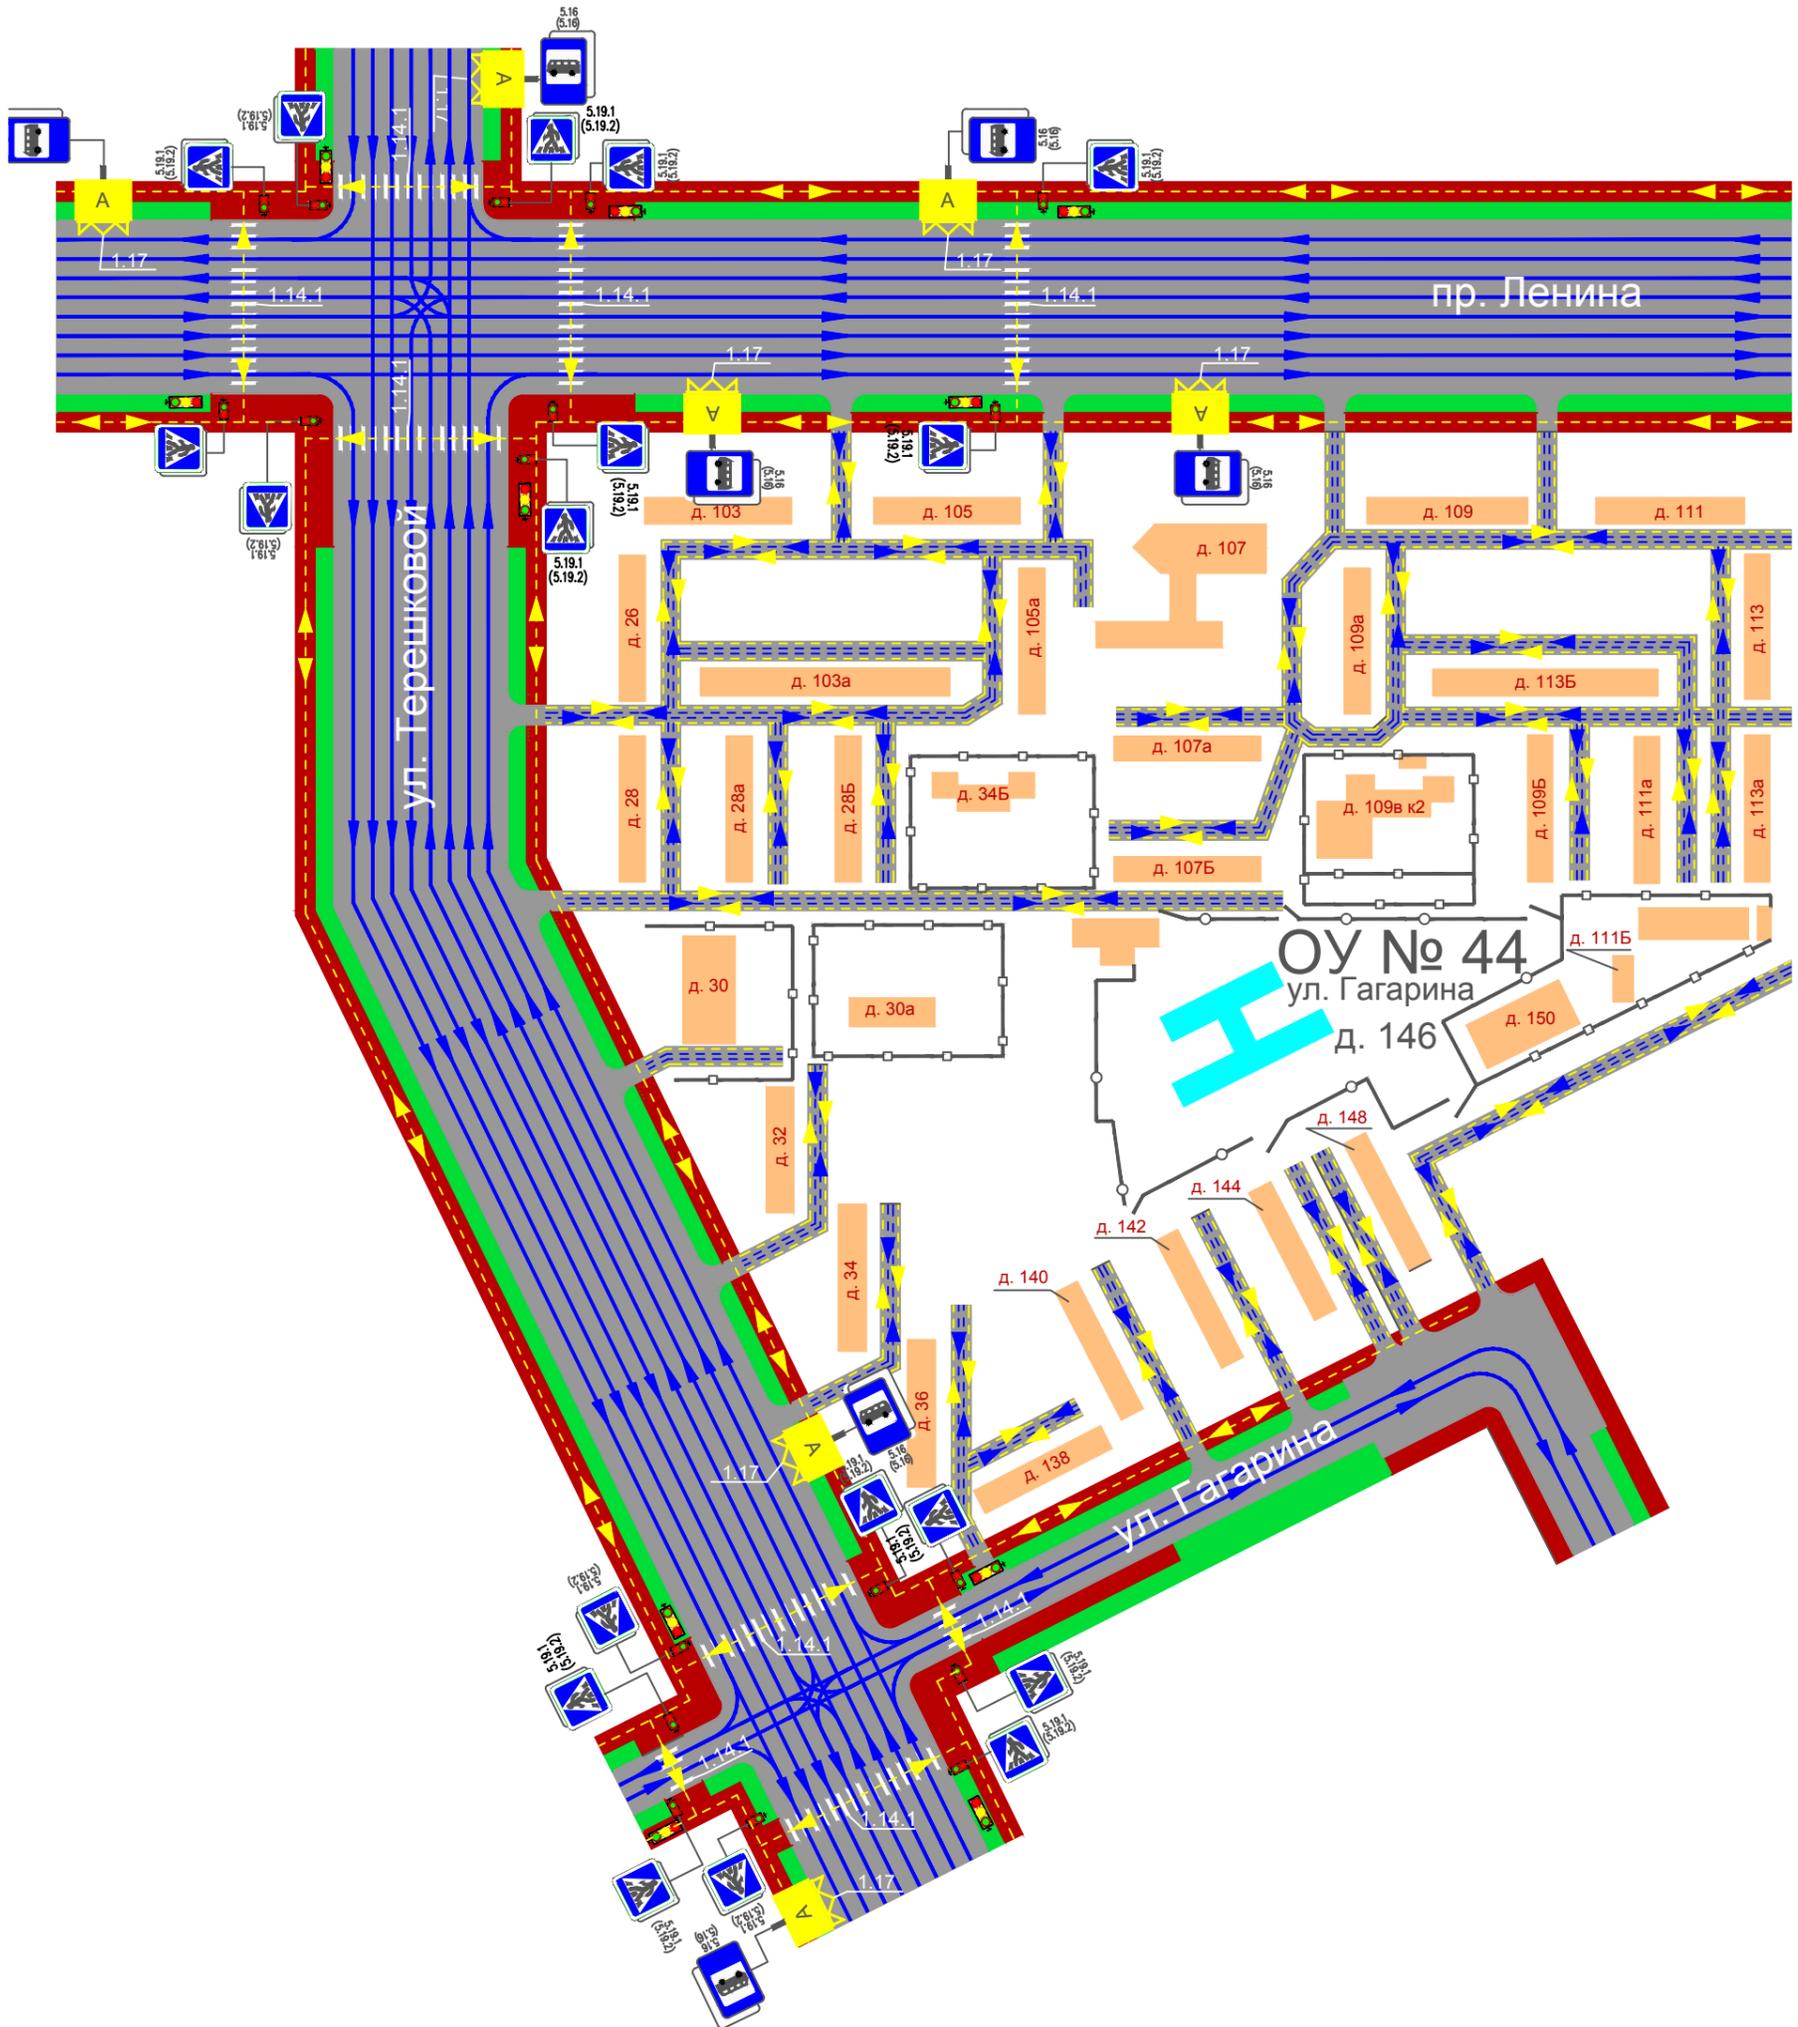

Условные обозначения

	- автобусная остановка		- жилая застройка
	- ограждение территории ОУ		- проезжая часть
	- маршрут движения детей (учеников) от (к) остановок частных транспортных средств к (от) территории ОУ		- тротуар
	- маршрут движения детей (учеников) от (к) остановок общественного (автобусного, трамвайного) транспорта по тротуарам и дворовым территориям к (от) территории ОУ		- здание ОУ
	- движение транспортных средств по проезжей части		
	- движение транспортных средств по дворовой территории		